



# Câmara Municipal de Tatuí

Edifício Presidente Tancredo Neves

Tele fax: 0 xx 15 3259 8300

Endereço: Avenida Cônego João Clímaco, 226 – Tatuí / SP

Caixa Postal 52 – CEP 18.270-540

Site: [www.camaratatuí.sp.gov.br](http://www.camaratatuí.sp.gov.br)

e-mail: [neiloko@camaratatuí.sp.gov.br](mailto:neiloko@camaratatuí.sp.gov.br)

S.S. 29/04/19  
As COMISSOES.  
*[Handwritten signature]*

EMENDA 002/2019

PROJETO DE LEI Nº. 055/18

AUTORIA DO EXECUTIVO

Altera o Perímetro do Mapa de Zoneamento – ZUC (Zona Central Urbana), passando um trecho para o Perímetro – ZU1 (Zona Urbana 1) do Projeto de Lei nº. 055/18 de autoria do Executivo que dispõe sobre o Novo Plano Diretor.

*“O Perímetro inicia-se no vértice do ponto da Avenida São Carlos com a Rua Joaquim Teixeira; segue pela Rua Joaquim Teixeira até encontrar a Rua Prof. Valdemar Ferreira; segue pela Rua Helena Dal Pozzo; segue pela Rua Helena Dal Pozzo até encontrar a Avenida São Carlos, fechando assim o Perímetro”*

## JUSTIFICATIVA

A presente emenda visa retirar o Bairro Cecap do perímetro descrito no mapa de Centro - Zona Central Urbana (ZUC) devido a este bairro ser estritamente residencial e de moradores antigos, passando o mesmo bairro a incluir o perímetro descrito no mapa de ZU1, Zona Urbana Um. Aplicando assim as devidas correções nos mapas de zoneamento, o referido projeto de lei possa ser aprovado em plenário, bem como tentar resguardar os direitos de bairro residencial que foram adquiridos a mais de 40 anos com os mesmos moradores que residem no local desde a construção das casinhas populares e com esse novo zoneamento acabaria prejudicando o sossego e a qualidade de vida dos moradores.

Sala das Sessões Vereador Rafael Orsi Filho,

24 de Abril de 2019

RODNEI ROCHA

Vereador


CÂMARA MUNICIPAL DE TATUI	
Data: 24/04/2019	Hora: 16:10
Emenda Nº 2 ao Projeto de Lei Nº 55/2018	
Autoria: RODNEI ROCHA	
Assunto: Altera o Perímetro do Mapa de Zoneamento ZUC Zona Central Urbana), passando um trecho para o Perímetro ZU1 Zona Urbana 1) do Projeto de Lei nº. 055/18 de autoria do Executivo que dispõe sobre o Novo Plano Diretor.	

Número de Protocolo  
01707/2019

Perímetro - ZUC – Centro – Original

Projeto de Lei nº. 055/18 – Executivo


Plano Diretor

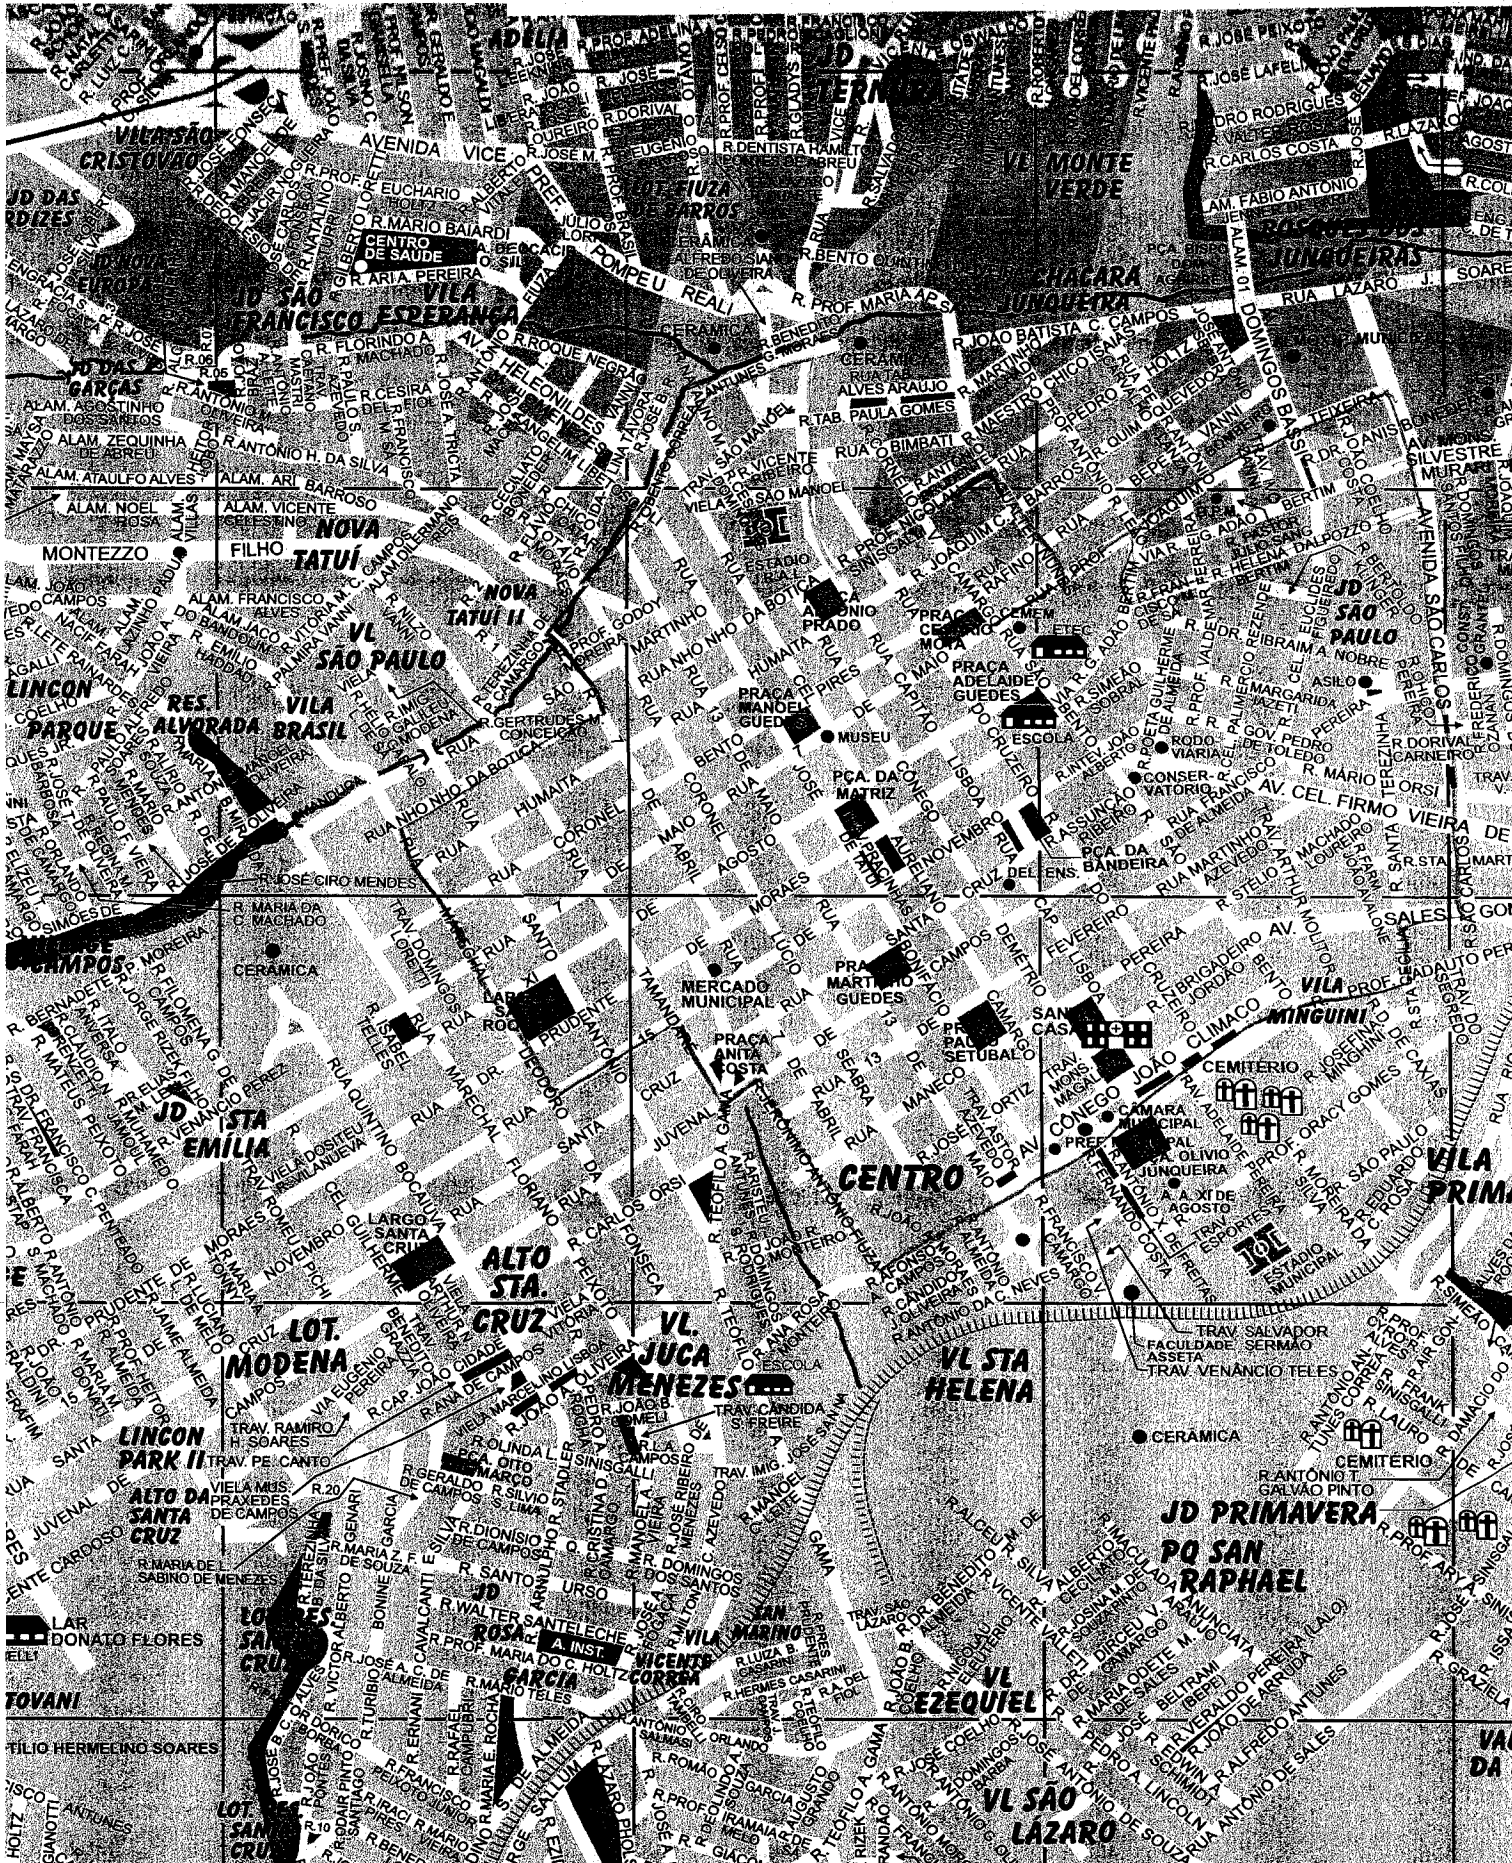

Perímetro RETIRADO da ZUC – Centro

Passando para o Perímetro ZU1 - Zona Urbana 1

Emenda 002/19 ao Projeto de Lei nº. 055/18 – Executivo

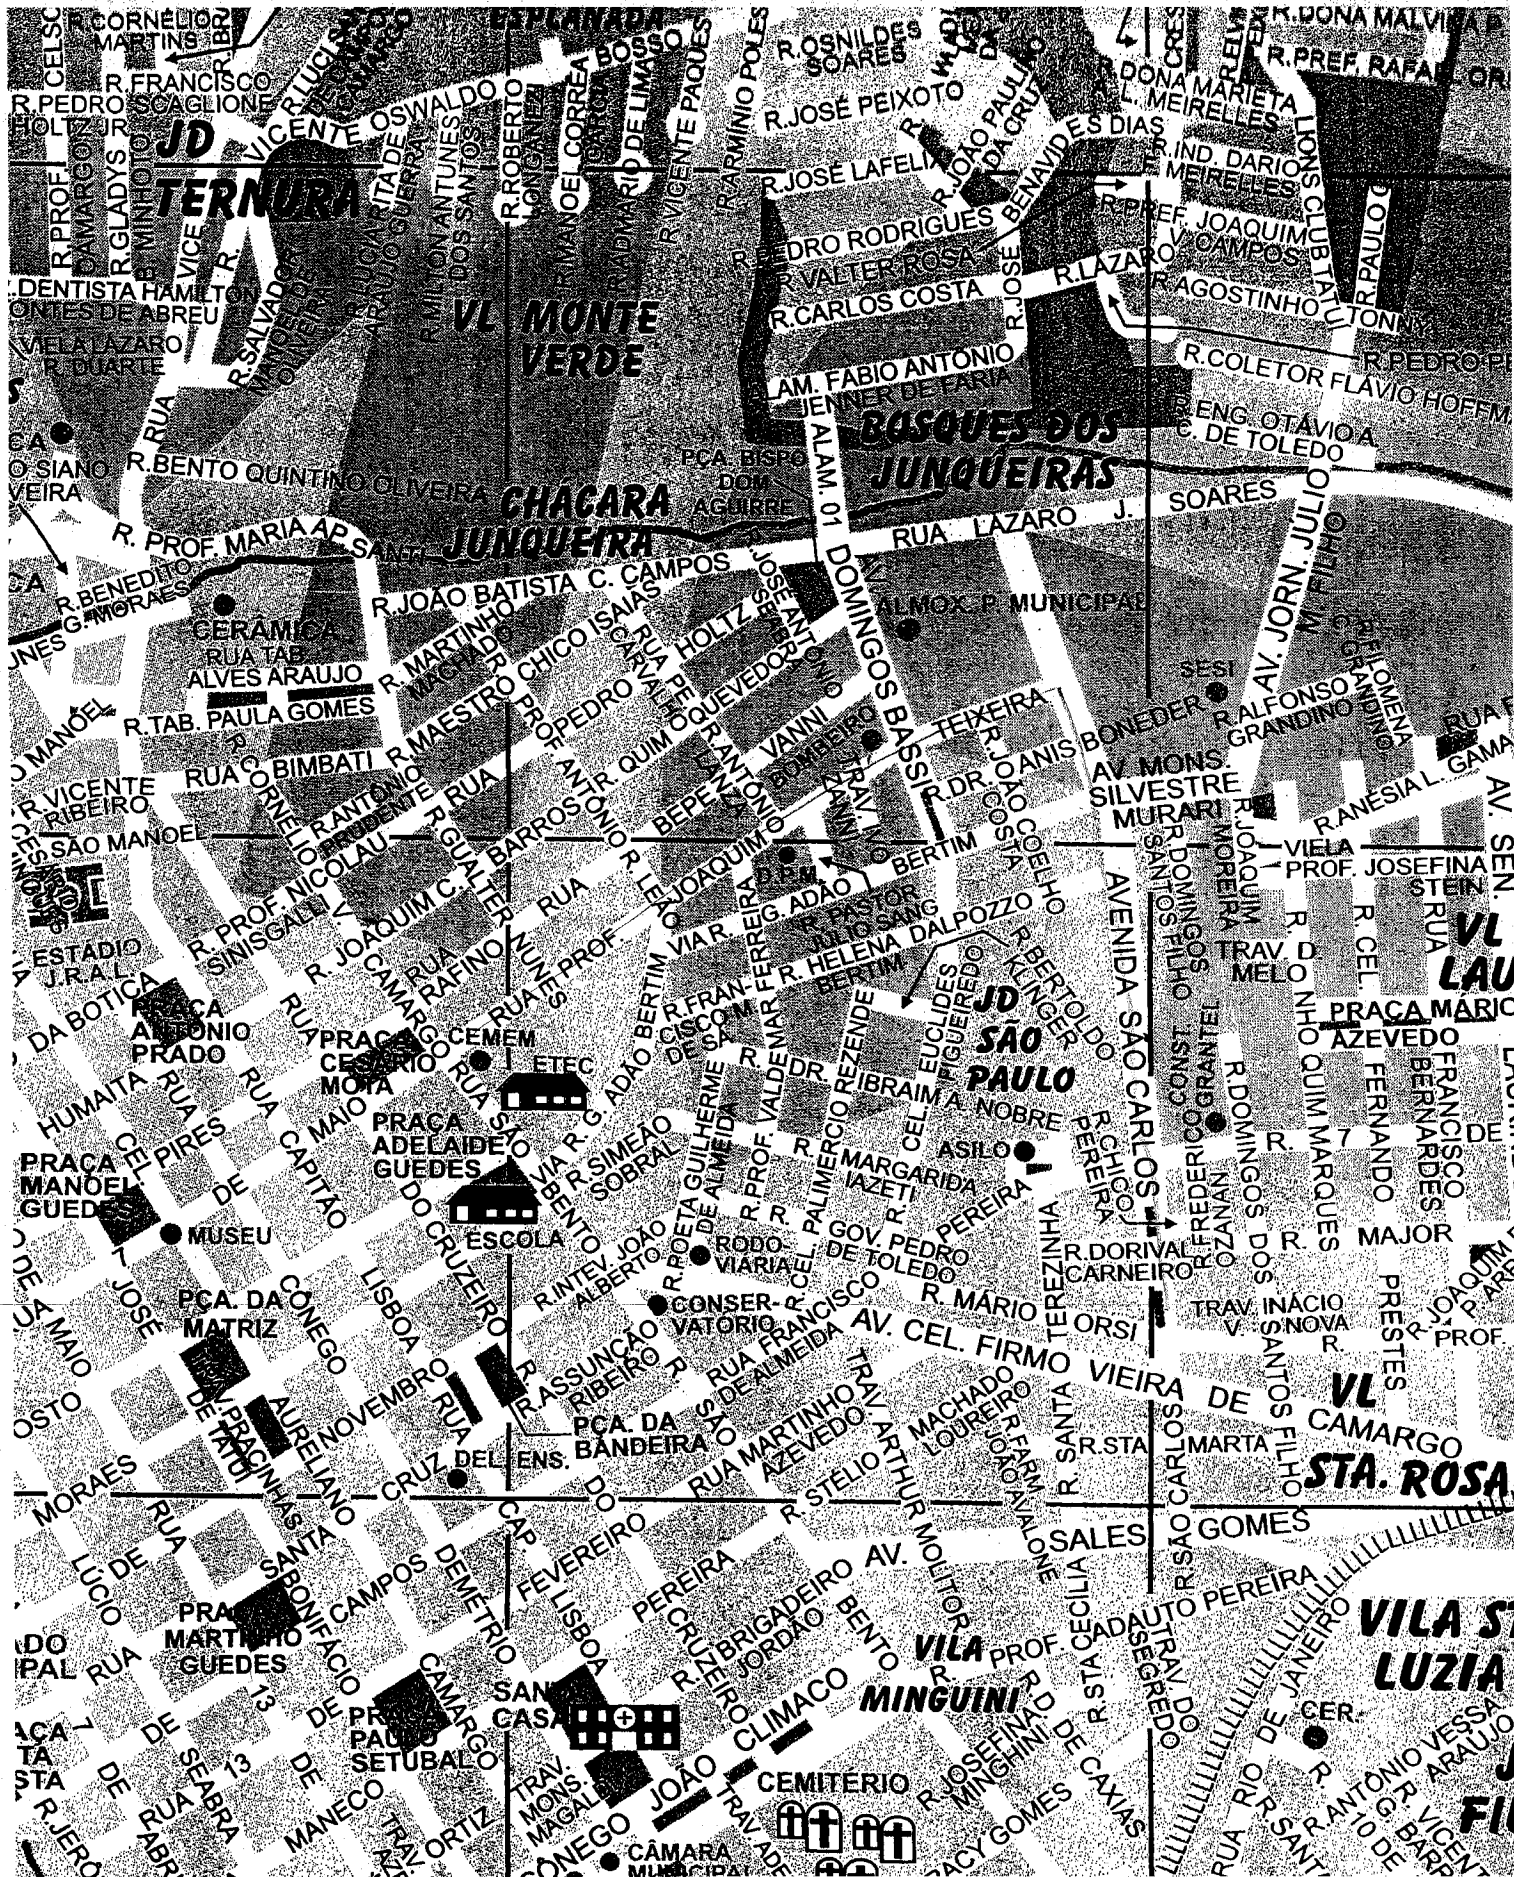

Perímetro Atualizado da ZUC – Centro

Alterado o Perímetro ZU1 - Zona Urbana 1

Contemplado para a Emenda 002/19 ao Projeto de Lei nº. 055/18 – Executivo

