


PERÍMETRO ATUALIZADO DA ZUC - centro


ALTERADO O PERÍMETRO ZUL - ZONA URBANA 1

Contemplado para Emenda 007119 ao PL 055118 - Executivo



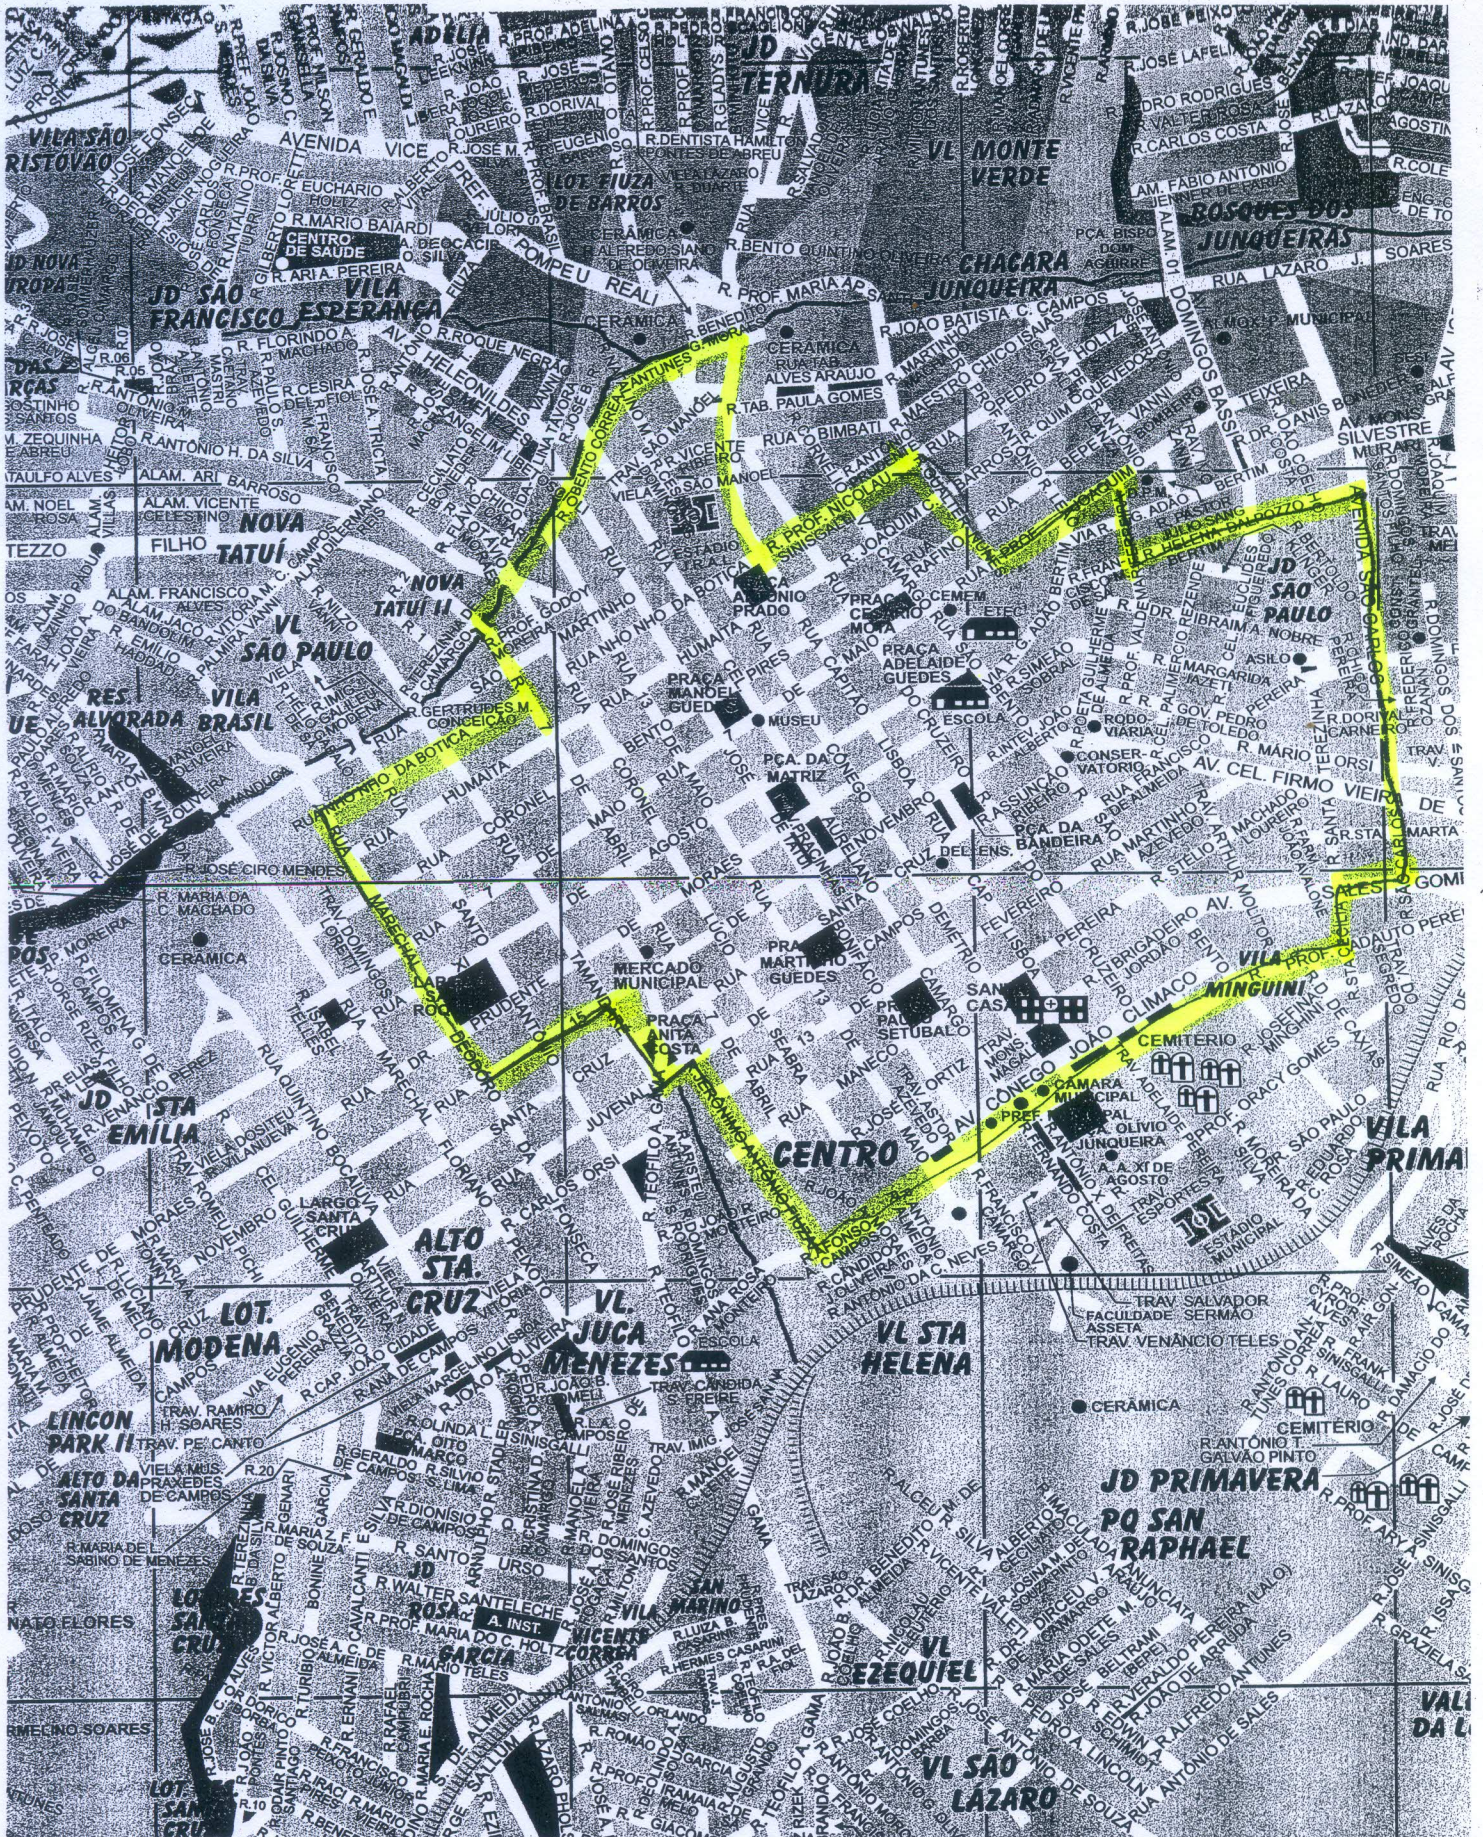

PERIMETRO RETIRADO DA ZUC - Centro  
Passando para o Perimetro ZU1 - Zona Urbana 1  
Emenda 007/19 ao Projeto de Lei 055/18 - Executivo

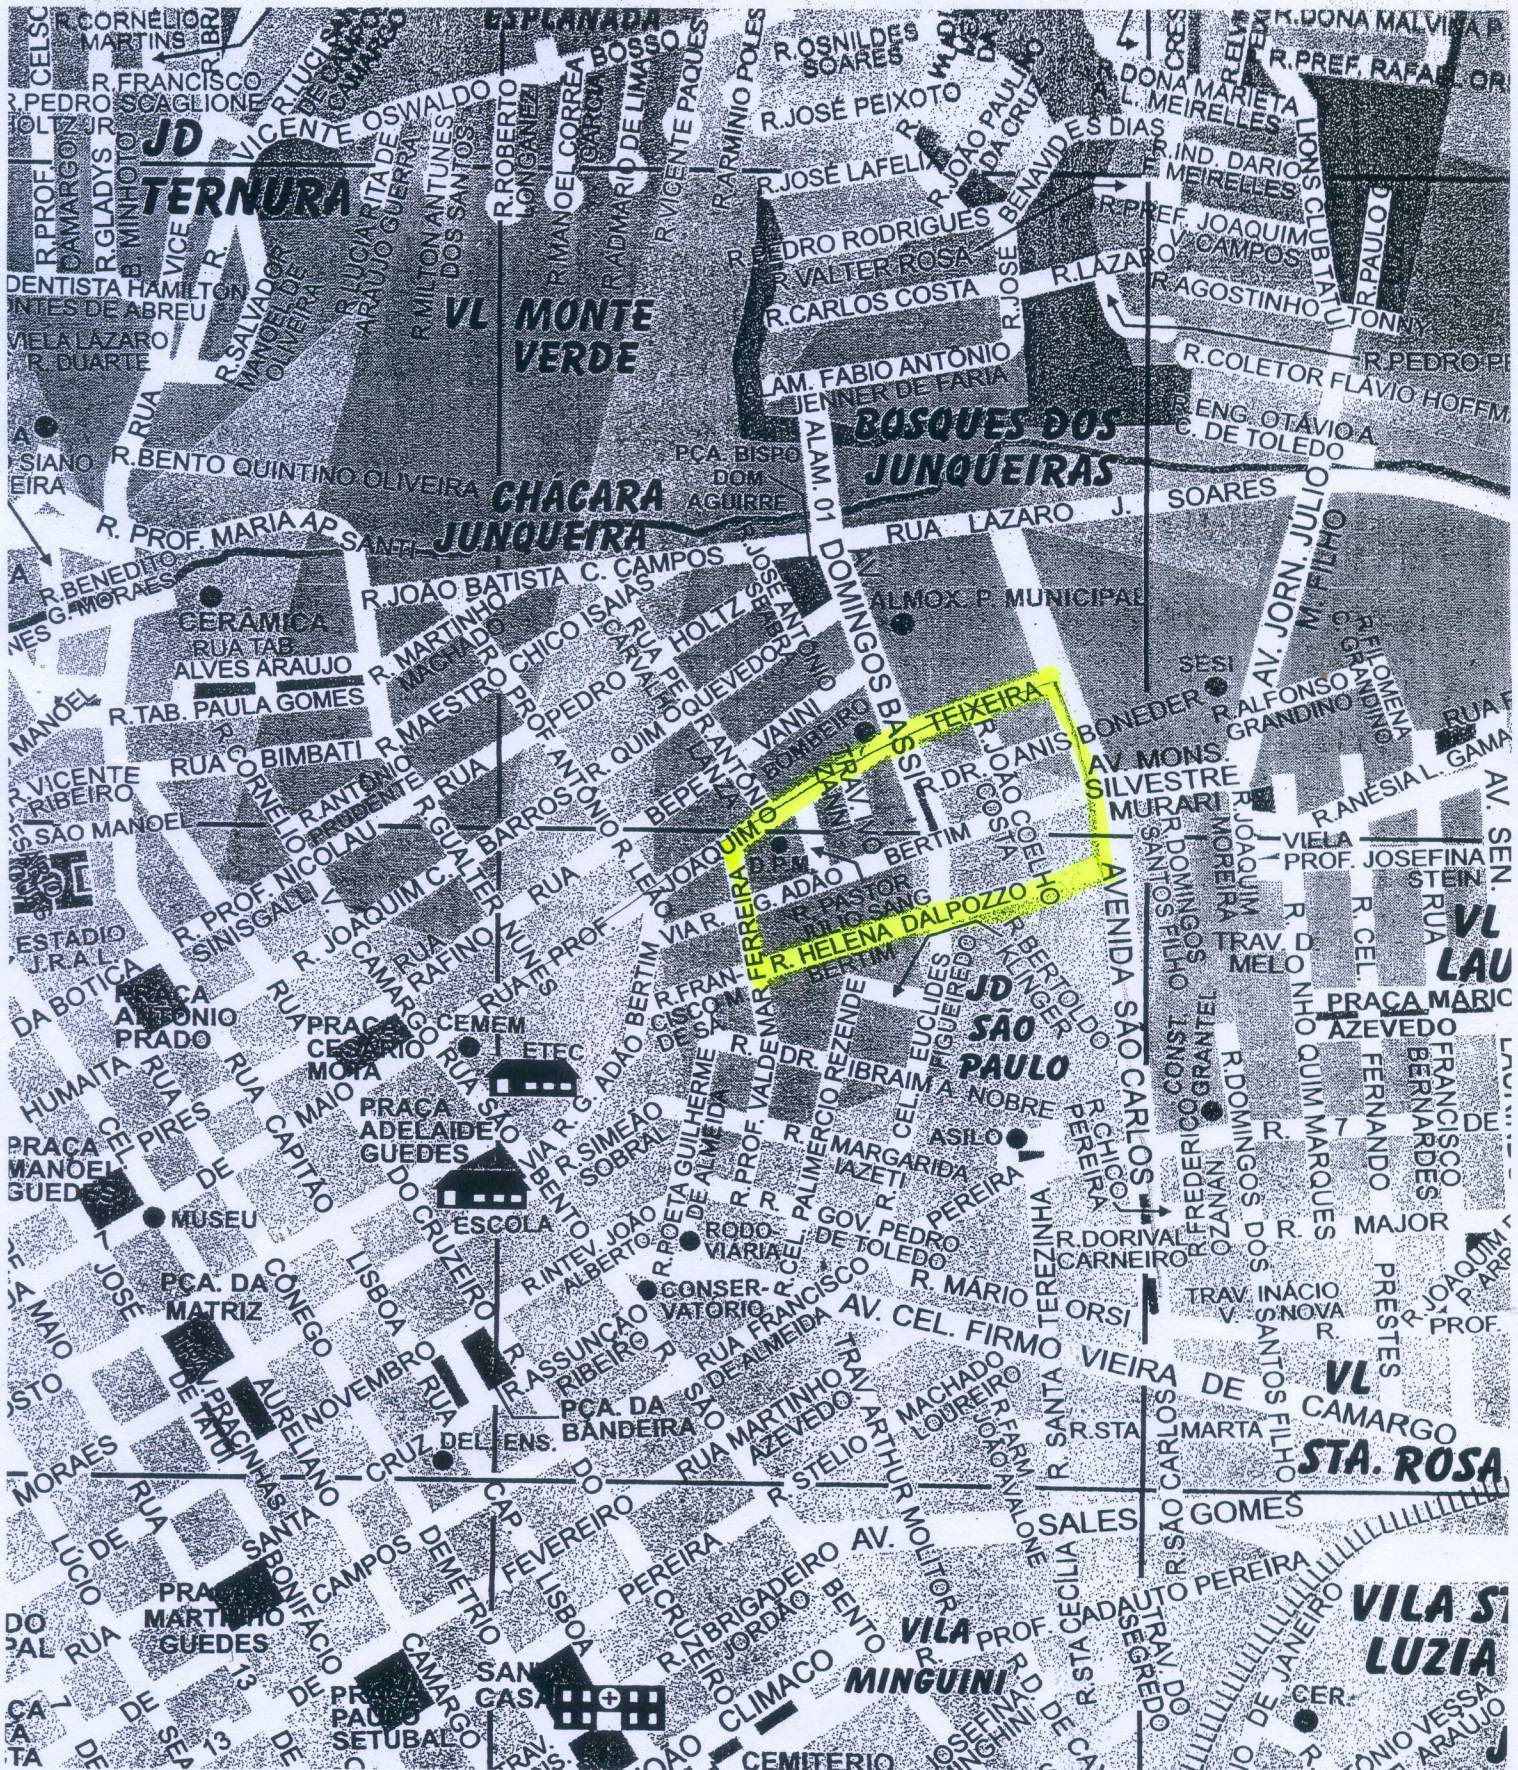



PERÍMETRO ZUC - centro original  
PL-055148 - Executivo  
Plano Diretor

