


Revisão do Plano Diretor 2018 - Tabela de Usos

SIGLA	ZONAS DE USO	ÁREA MÍNIMA DO LOTE (m²)	TESTADA MÍNIMA DO LOTE	TO TAXA DE OCUPAÇÃO	CA COEFICIENTE DE APROVEITAMENTO (%)	TP TAXA DE PERMEABILIDADE (%)	TC TAXA DE CONFORTO (m²)	USOS PERMITIDOS
ZU3	ZONA URBANA 3	450	15	0,6	1,5	10%	100	RI, RG, RT, RSI, CSI-1, CSI-2, CSI-3, TL, UE

L2-Mapa de Zoneamento



Projeto de Lei nº 055/2018

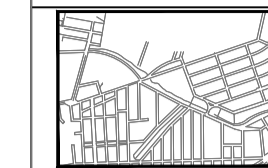

Malha Viária Urbana de Tatuí

ZU3  
(Zona Residencial Urbana 3)

Georreferenciamento 2019

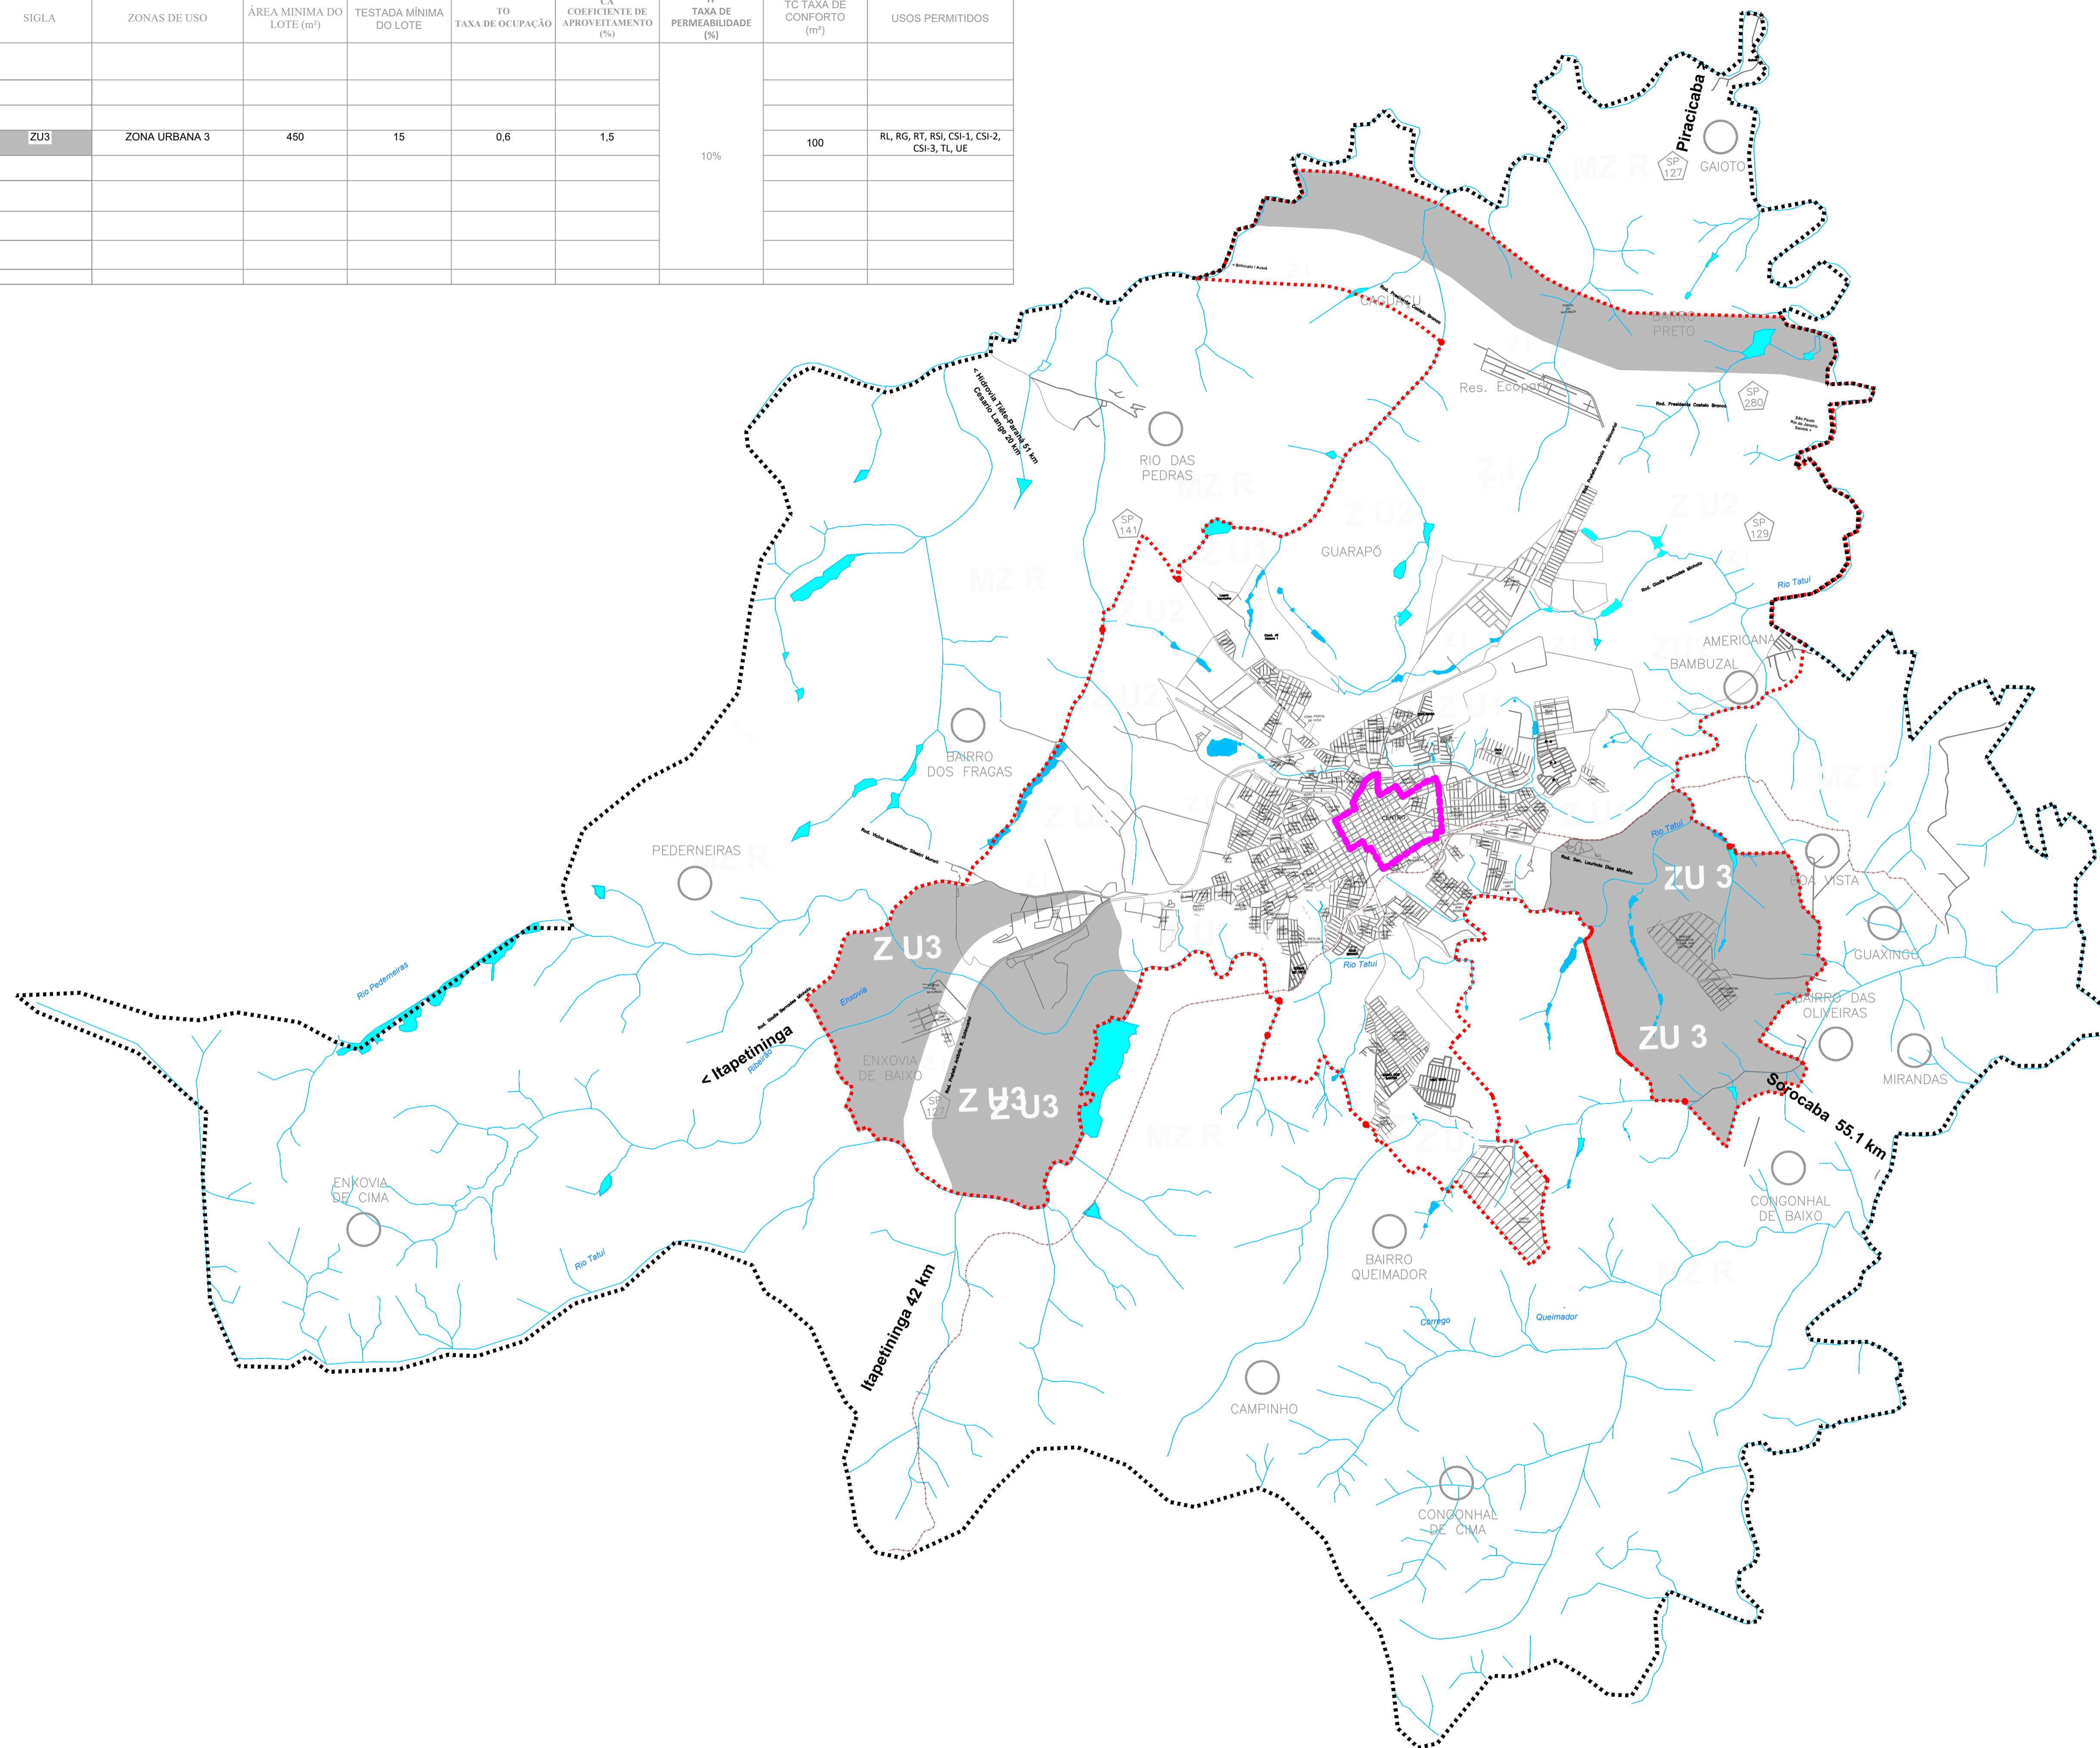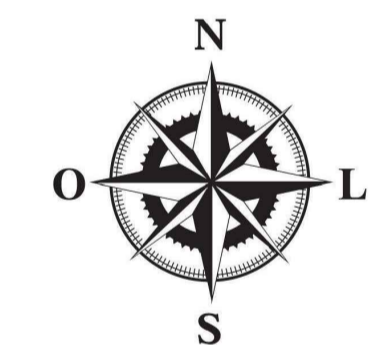

- Centro Perimetral
  - Limite do Município de Tatuí
  - Rodovia Pista Dupla
  - Perímetro Urbano
  - Rodovia Municipal
  - Rodovia Pista Simples
  - Rodovia Estadual
  - Hidrografia
  - Núcleo Urbano Isolado
- SP 113 Rodovia Dr. João José Rodrigues  
 SP 127 Rodovia Antônio Romano Schincariol  
 SP 129 Rodovia Gladys Bernardes Minhoto  
 SP 141 Rodovia Sen. Laurindo Dias Minhoto  
 SP 280 Rodovia Presidente Castelo Branco



Fontes: - Prefeitura Municipal de Tatuí/ Plano Diretor  
 - DER - Departamento de Estradas e Rodagens  
 - IGC - Instituto de Geografia e Cartografia  
 - Google Earth



Prefeitura Municipal de Tatuí